



Lieboch, am 26.09.2022

GZ: 187-1/2022

Ggst.: Flurgasse – vorübergehende Verkehrsbeschränkungen, Verkehrsverbot wegen Bauarbeiten

VERORDNUNG

Der Bürgermeister der Marktgemeinde Lieboch erlässt in Ermächtigung gemäß § 43 Abs. 2a Stmk. Gemeindeordnung (Stmk. GemO), LGBl. Nr. 115/1967, idgF, aufgrund der Verordnung des Gemeinderates der Marktgemeinde Lieboch vom 10.05.2010, folgende straßenpolizeiliche Verordnung:

Gemäß § 43 Abs. 1 a iVm § 94 d Z 16 Straßenverkehrsordnung 1960 (StVO), BGBl. Nr. 159/1960, in der derzeit geltenden Fassung wird auf Grundlage des Antrages der Fa. Pfeiffer Bau, Gewerbepark 1, 8564 Krottendorf-Gaisfeld, für die Dauer der Bauarbeiten (Stromanschluss) vorübergehend wie folgt verordnet:

§ 1

Das Fahren mit Fahrzeugen in beiden Fahrtrichtungen ist am dem 28.09.2022, in der Zeit von 08:00 bis 12:00 Uhr, auf der Gemeindestraße Flurgasse (Bereich Flurgasse 10 und 12/ Neubauten) verboten.

Ausgenommen davon sind Baustellenfahrzeuge.

§ 2

Der örtliche Geltungsbereich der Verkehrsregelung ist im beiliegenden Lageplan, der einen wesentlichen Bestandteil dieser Verordnung bildet, dargestellt.

§ 3

Die Verordnung ist gemäß § 44 Abs 1 der Straßenverkehrsordnung (StVO), BGBl. Nr. 159/1960 in der derzeit geltenden Fassung wie folgt kundzumachen:

Durch Anbringung des Verkehrszeichens „Fahrverbot (in beiden Richtungen)“.

Die Verordnung tritt mit Anbringung der Verkehrszeichen in Kraft. Über den Zeitpunkt der Anbringung der Verkehrszeichen ist die Behörde schriftlich zu verständigen.

Der Bürgermeister:


Stefan Helmreich, MBA



Kundmachung an der Amtstafel:

Angeschlagen am: 28.09.2022

Abgenommen am:

Parteienverkehr:	Montag von	07:30 – 12:00 Uhr
	Dienstag von	07:30 – 12:30 Uhr und 14:00 – 18:00 Uhr
	Mittwoch von	07:30 – 12:30 Uhr
	Freitag von	07:30 – 12:30 Uhr


Ergeht nachrichtlich (per Mail) an:

- 1) Fa. Pfeiffer Bau
- 2) Polizeiinspektion Lieboch
- 3) Rotes Kreuz, Ortsstelle Lieboch
- 4) Freiwillige Feuerwehr Lieboch
- 5) Wirtschaftshof der Marktgemeinde Lieboch




Marktgemeinde Lieboch
8501 Lieboch, Packerstraße 85
Tel: 03136/61 400
E-Mail: gde@lieboch.gv.at
http://www.lieboch.gv.at/

Datum: 27.09.2022
BearbeiterIn:

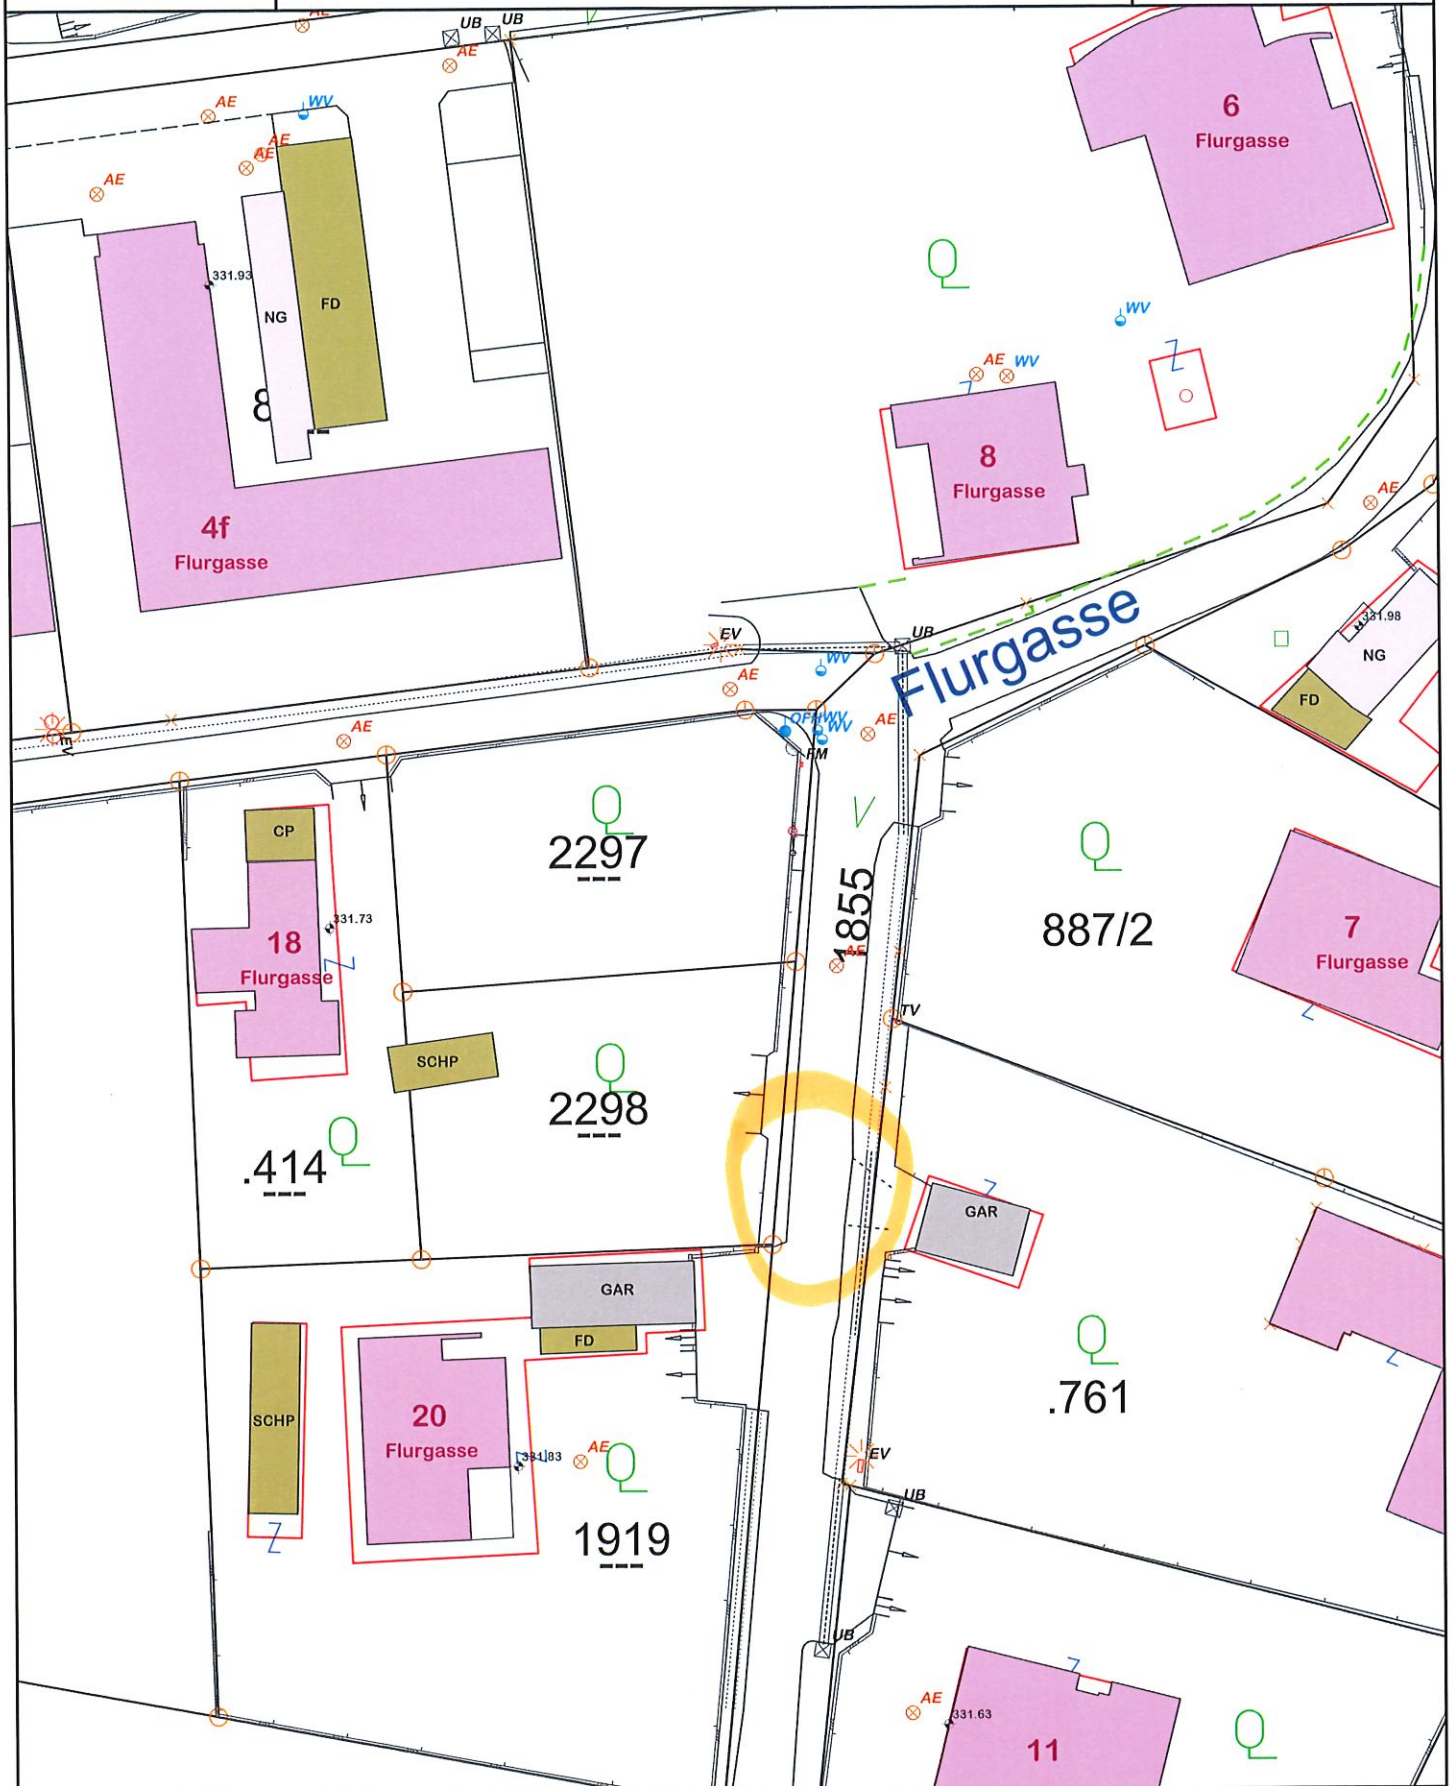

Maßstab 1 : 500

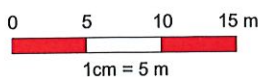

@BEV 2001, DKM-Datenkopie vom 01.04.2022. Für die Richtigkeit, Vollständigkeit und Aktualität der Daten wird keine Haftung übernommen. Bei Grabungsarbeiten ist in jedem Fall das Einverständnis mit dem Leitungsbetreiber herzustellen.

