Marktgemeinde Lieboch
gemeinsam gestalten

Bezirk Graz-Umgebung
8501 Lieboch, Packer Straße 85
Tel.Nr.: 03136/61 400-0
Fax 03136/61 400-40
E-Mail: gde@lieboch.steiermark.at
Internet: www.lieboch.gv.at

GZ: 223-3/2019
Ggst.: Geh- und Radweg im Bereich der Baustelle Eisenbahnunterführung Feldstraße
– vorübergehende Verkehrsbeschränkungen, Verkehrsverbot wegen Bauarbeiten

VERORDNUNG

Der Bürgermeister der Marktgemeinde Lieboch erlässt in Ermächtigung gemäß § 43 Abs. 2a Stmk. Gemeindeordnung (Stmk. GemO), LGBl. Nr. 115/1967, idgF, aufgrund der Verordnung des Gemeinderates der Marktgemeinde Lieboch vom 10.05.2010, folgende straßenpolizeiliche Verordnung:

Gemäß § 43 Abs. 1 lit. b Z 1 Straßenverkehrsordnung 1960 (StVO), BGBl. Nr. 159/1960, i.d.g.F. wird über Antrag der Marktgemeinde Lieboch, Packer Straße 85, 8501 Lieboch, vorübergehend,

in der Zeit von 30.01.2020 bis 29.02.2020
für den Geh- und Radweg im Bereich
der Baustelle Eisenbahnunterführung Feldstraße

ein Fahrverbot (in beiden Richtungen)

verordnet.

§ 2

Der örtliche Geltungsbereich der Verkehrsregelung ist im beiliegenden Lageplan, der einen wesentlichen Bestandteil dieser Verordnung bildet, dargestellt.

§ 3

Die Kundmachung der Verordnung erfolgt gemäß § 44 StVO durch das Anbringen des Vorschriftszeichens „Wartepflicht bei Gegenverkehr" und tritt am Tage der Anbringung in Kraft.

Der Bürgermeister:

Marktgemeinde Lieboch
pol. Bez. Graz-Umg.

Stefan Helmreich, MBA

Kundmachung an der Amtstafel:
Angeschlagen am: 30.01.2020
Abgenommen am:

Ergeht nachrichtlich (per Mail) an:
1) Polizeiinspektion Lieboch
2) Rotes Kreuz, Ortsstelle Lieboch
3) Freiwillige Feuerwehr Lieboch
4) Amt der Stmk. Landesregierung, Abteilung 16 (Verkehr und Landeshochbau)
5) Bezirkshauptmannschaft Graz-Umgebung
6) Wirtschaftshof der Marktgemeinde Lieboch

Marktgemeinde Lieboch
8501 Lieboch, Packerstraße 85
Tel: 03136/61 400
E-Mail:gde@lieboch.steiermark.at
http://www.lieboch.gv.at/

Datum: 31.01.2020
BearbeiterIn:

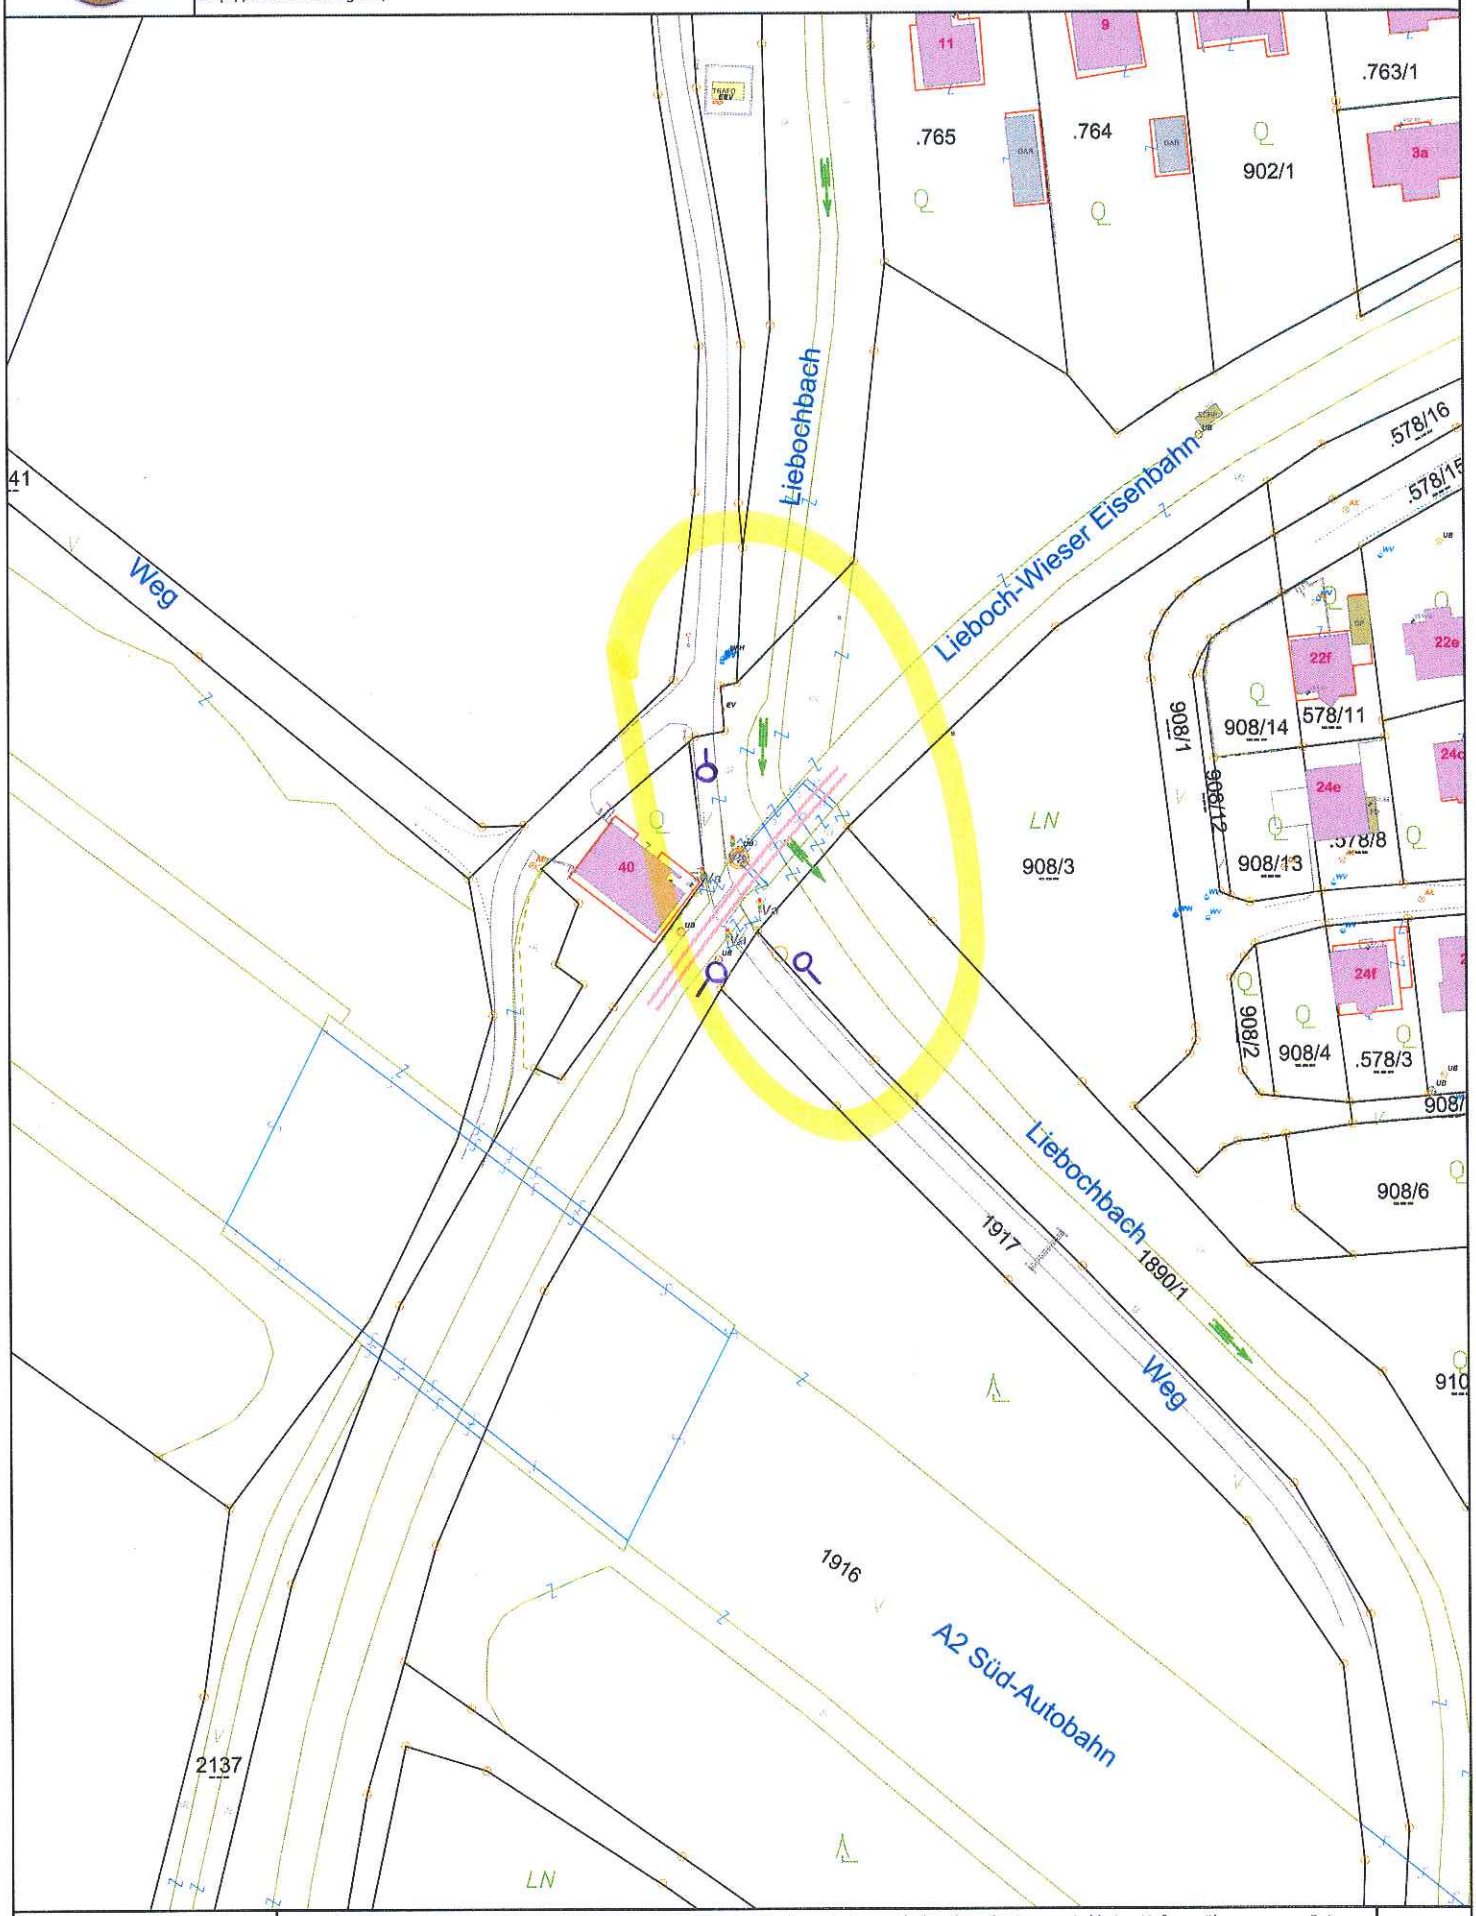

Maßstab 1 : 750

0 7,5 15 22,5 m
1cm = 7,5 m

©BEV 2001, DKM-Datenkopie vom 01.10.2019. Für die Richtigkeit, Vollständigkeit und Aktualität der Daten wird keine Haftung übernommen. Bei Grabungsarbeiten ist in jedem Fall das Einverständnis mit dem Leitungsbetreiber herzustellen.